


КОНФИГУРАЦИЯ ЗЕМЕЛЬНОГО УЧАСТКА 56:44:0249001:43

СОГЛАСНО АКТУАЛЬНЫМ ДАННЫМ ЕГРН


ПЛОЩАДЬ – 8105 КВ.М.

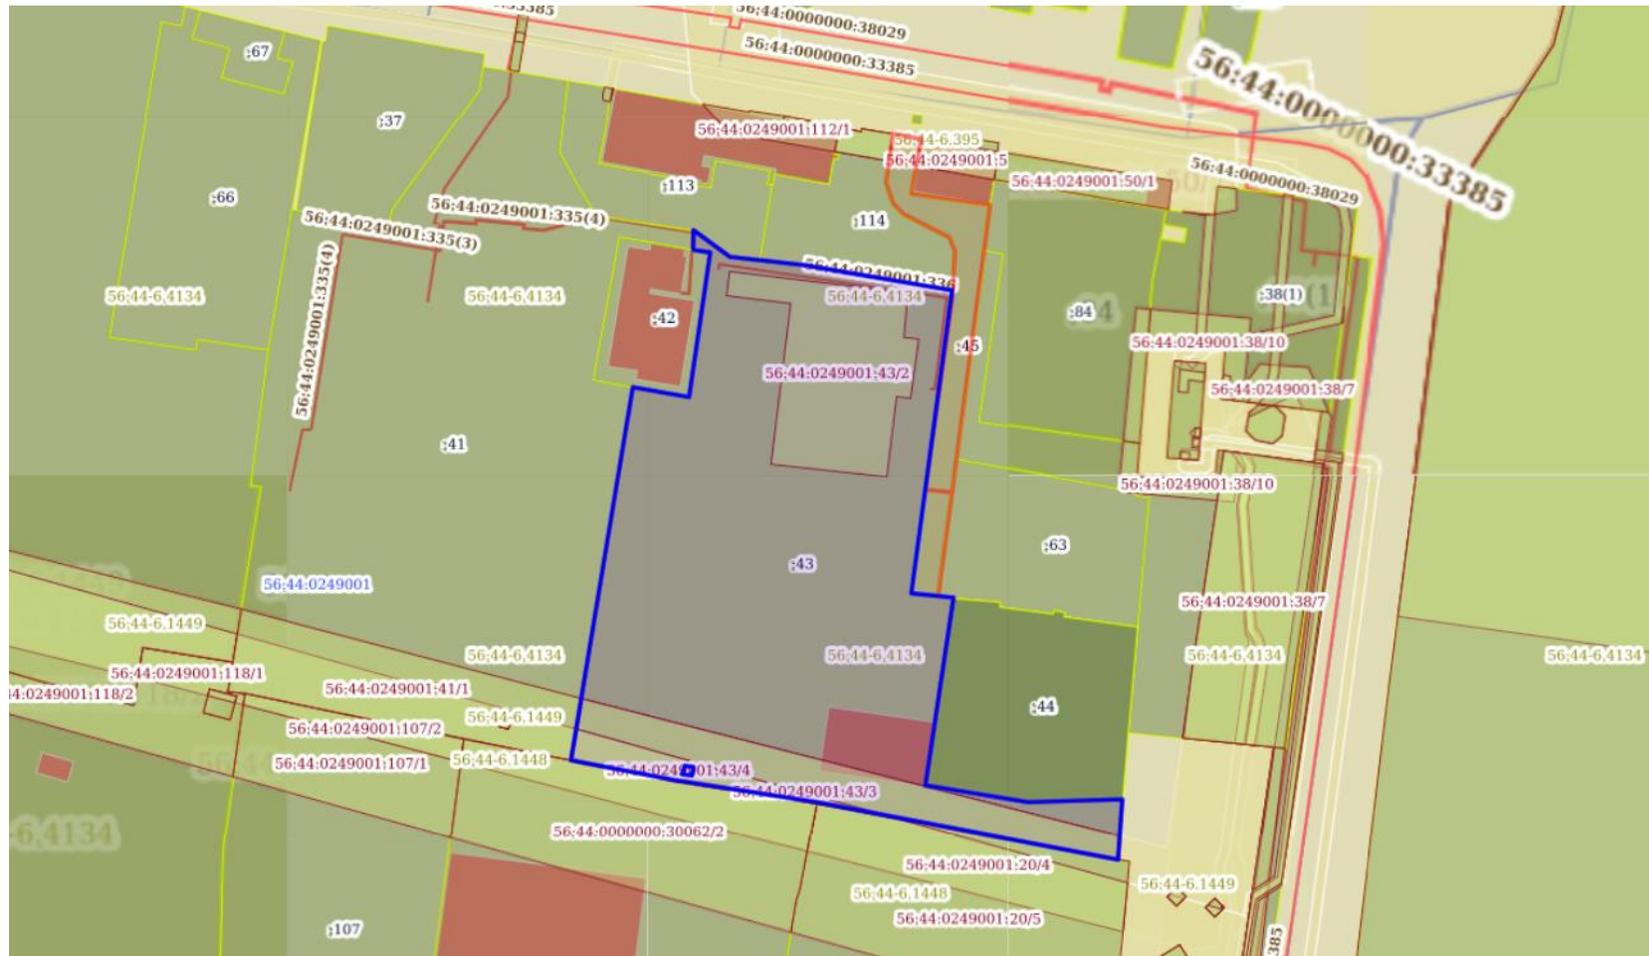

КОНФИГУРАЦИЯ ЗЕМЕЛЬНОГО УЧАСТКА 56:44:0249001:43

ПОСЛЕ ЗАГРУЗКИ КООРДИНАТ ИЗ МЕЖЕВОГО ПЛАНА


ПЛОЩАДЬ – 8236 КВ.М.

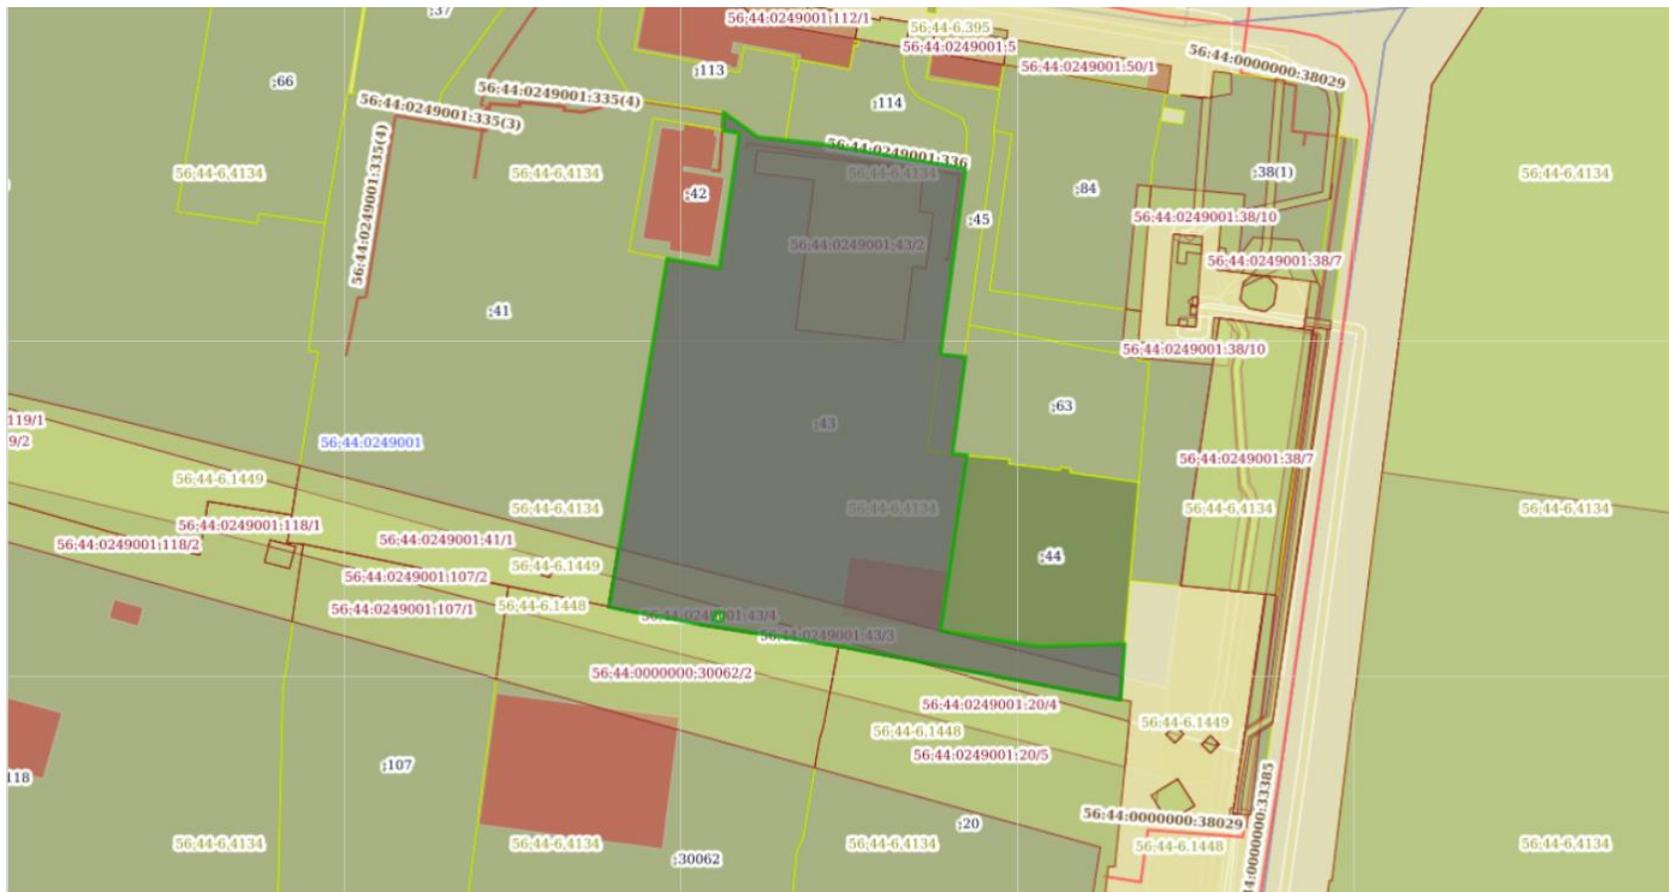


СРАВНЕНИЕ КОНФИГУРАЦИИ УЧАСТКА

Увеличен
ие за счет
земель


АКТУАЛЬНЫЕ СВЕДЕНИЯ

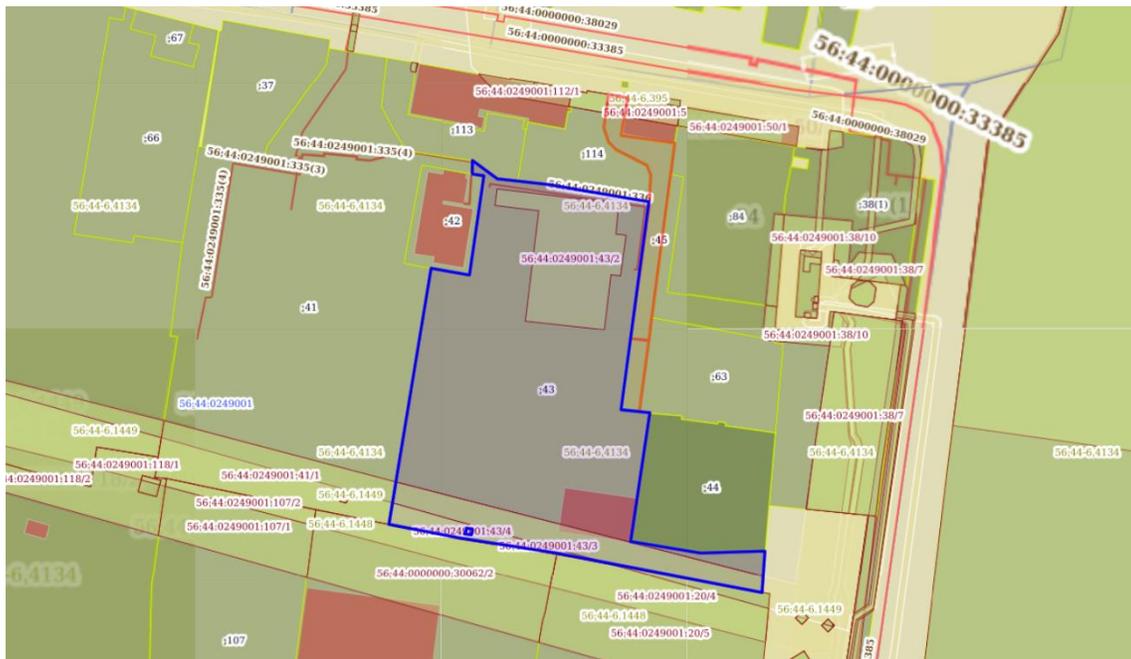

СВЕДЕНИЯ ПО МЕЖЕВОМУ ПЛАНУ

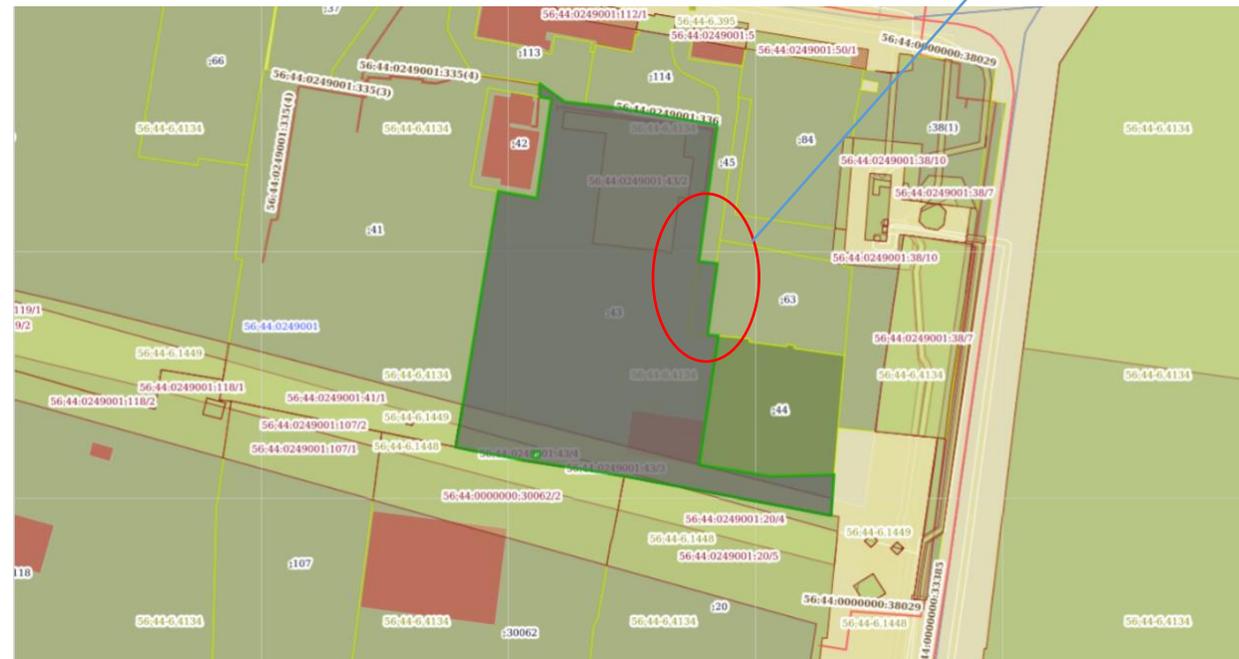

Чертеж земельных участков и их частей

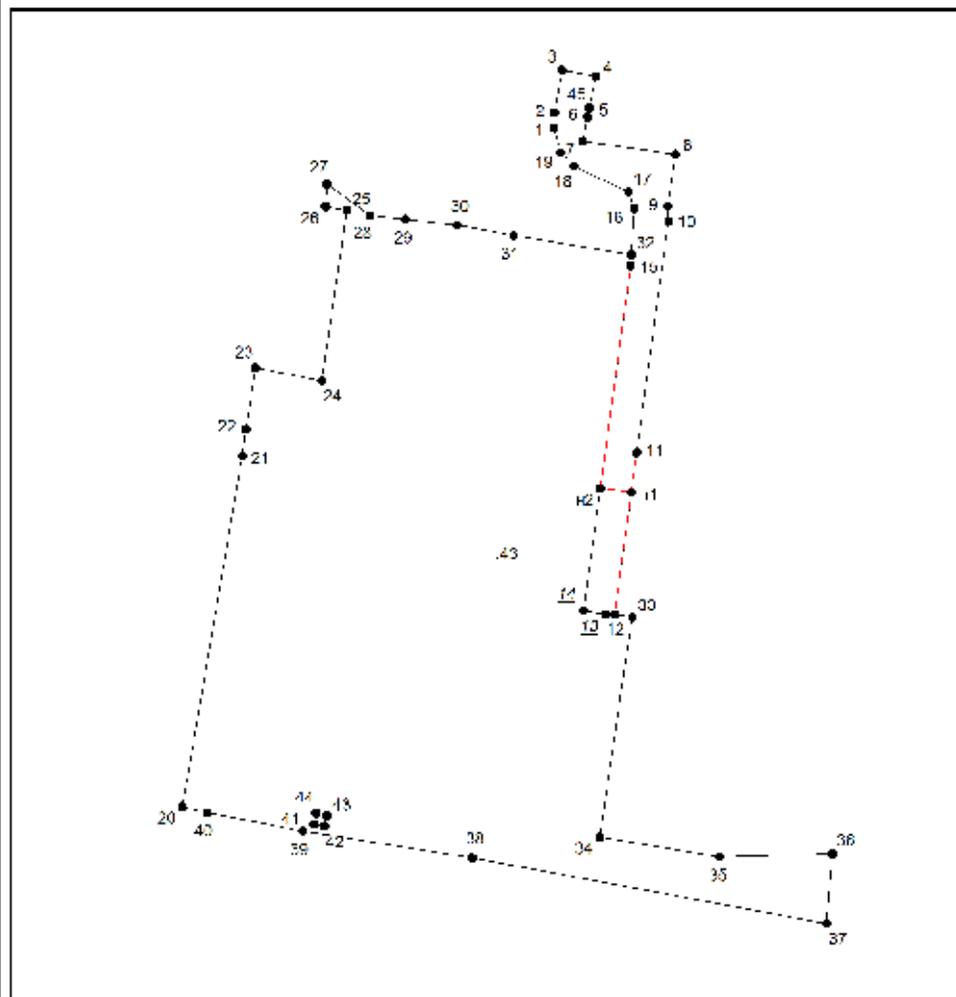

Условные обозначения:

- — — — — существующая часть границы, имеющаяся в ЕГРН сведения о которой достаточны для определения ее местоположения,
- — — — — вновь образованная часть границы, сведения о которой достаточны для определения ее местоположения,
- - - - - существующая часть границы, имеющаяся в ЕГРН сведения о которой недостаточны для определения ее местоположения,
- - - - - вновь образованная часть границы, сведения о которой недостаточны для определения ее местоположения,
- ◊ — характерная точка границы, сведения о которой не позволяют однозначно определить ее положение на местности,
- — характерная точка границы, сведения о которой позволяют однозначно определить ее положение на местности.